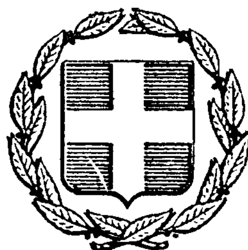


ΕΦΗΜΕΡΙΣ ΤΗΣ ΚΥΒΕΡΝΗΣΕΩΣ
ΤΗΣ ΕΛΛΗΝΙΚΗΣ ΔΗΜΟΚΡΑΤΙΑΣ

ΕΝ ΑΘΗΝΑΙΣ ΤΗ 26 ΝΟΕΜΒΡΙΟΥ 1977 | ΤΕΥΧΟΣ ΤΕΤΑΡΤΟΝ | ΑΡΙΘΜΟΣ ΦΥΛΛΟΥ 491

ΠΕΡΙΕΧΟΜΕΝΑ

ΑΠΑΛΛΟΤΡΙΩΣΕΙΣ

ΔΙΑΤΑΓΜΑΤΑ

(1)

Περὶ δημιουργίας ζώνης παραλίας εἰς περιοχὴν ὅρμου Ἐλευθερῶν Καβάλας.

Ο ΠΡΟΕΔΡΟΣ ΤΗΣ ΕΛΛΗΝΙΚΗΣ ΔΗΜΟΚΡΑΤΙΑΣ

Ἔχοντες ὑπ' ὄψει:

1) Τὰς διατάξεις τῶν παραγρ. 1 καὶ 2 τοῦ ἄρθρου 6 τοῦ Α.Ν. 2344/1940 «περὶ αἰγιαλοῦ καὶ παραλίας». 2) τὰς διατάξεις τοῦ Ν. 400/1976 «περὶ Ὑπουργικοῦ Συμβουλίου καὶ Ὑπουργείων». 3) τὴν ὑπ' ἀριθ. 135/29.7.1974 πρᾶξιν τοῦ Ὑπουργικοῦ Συμβουλίου «περὶ συστάσεως Τριμελοῦς ἐξ Ὑπουργῶν Ἐπιτροπῆς». 4) τὴν ὑπ' ἀριθ. 1600 ἀπὸ 18 Ὀκτωβρίου 1977 πρᾶξιν τῆς Τριμελοῦς ἐξ Ὑπουργῶν Ἐπιτροπῆς. 5) τὴν διατυπωθεῖσαν διὰ τοῦ ὑπ' ἀριθ. Φ. 187.2/378/77 ἀπὸ 12 Ἰουλίου 1977 ἐγγράφου, σύμφωνον γνώμην τοῦ Ἀρχηγείου Ναυτικοῦ, προτάσει τοῦ ἐπὶ τῶν Οἰκονομικῶν Ὑπουργοῦ, ἀποφασίζομεν:

Ἄρθρον Μόνον.

Ἐγκρίνομεν, πρὸς προσαύξησιν τοῦ αἰγιαλοῦ, τὴν δημιουργίαν ζώνης παραλίας, εἰς περιοχὴν ὅρμου Ἐλευθερῶν Καβάλας, ὡς ἡ ὁριογραμμὴ ταύτης καθωρίσθη ὑπὸ τῆς κατα τὸ ἄρθρον 5 τοῦ Α.Ν. 263/1968 Ἐπιτροπῆς καὶ ἐχαράχθη εἰς τὸ ἀπὸ Φεβρουαρίου 1977 διάγραμμα, ὑπὸ κλίμακα 1:500 τοῦ Πολιτικοῦ Μηχανικοῦ Εὐσταθίου Βασιλειάδη, θεωρηθὲν τὴν 16 Ἰουνίου 1977 ὑπὸ τῆς Διευθύνσεως Τεχνικῶν Ὑπηρεσιῶν Νομοῦ Καβάλας τὸ συνοδεῦον τὴν ἀπὸ 16 Ἰουνίου 1977 σχετικὴν ἔκθεσιν τῆς προαναφερθείσης Ἐπιτροπῆς.

Εἰς τὸν ἐπὶ τῶν Οἰκονομικῶν Ὑπουργόν, ἀνατίθεμεν τὴν δημοσίευσιν καὶ ἐκτέλεσιν τοῦ παρόντος Διατάγματος.

Ἐν Ἀθήναις τῇ 21 Νοεμβρίου 1977

Ο ΠΡΟΕΔΡΟΣ ΤΗΣ ΔΗΜΟΚΡΑΤΙΑΣ
ΚΩΝΣΤΑΝΤΙΝΟΣ Δ. ΤΣΑΤΣΟΣ

Ο ΥΠΟΥΡΓΟΣ ΟΙΚΟΝΟΜΙΚΩΝ
ΕΥΑΓΓΕΛΟΣ ΔΕΒΛΕΤΟΓΛΟΥ

ΑΠΟΦΑΣΕΙΣ

Ἀριθ. 19716 (2)

Περὶ ἐγκρίσεως ἀποφάσεως ἀριθ. 32/77 Ν. Κυκλάδων.

Ο ΝΟΜΑΡΧΗΣ ΚΥΚΛΑΔΩΝ

Ἔχοντας ὑπόψη:

1. Τὶς διατάξεις τῶν ἄρθρων 206 καὶ 207 τοῦ Δ.Κ.Κ. σὲ συνδυασμὸ μὲ τὶς διατάξεις τοῦ Ν.Δ. 532/70 καὶ τοῦ Β.Δ. 703/70, σύμφωνα μὲ τὶς ὁποῖες ὁ Νομάρχης εἶναι ἁρμόδιος γιὰ τὴν ἔγκριση πράξεων τῶν δημοτικῶν καὶ κοινοτικῶν συμβουλίων «περὶ κηρύξεως ἀπαλλοτριώσεως ἀκινήτου ἢ συστάσεως δουλείας».

2. Τὶς διατάξεις τοῦ Ν.Δ. 797/71 «περὶ ἀναγκαστικῶν ἀπαλλοτριώσεων» ὅπως ἔχουν τροποποιηθεῖ καὶ συμπληρωθεῖ μὲ τὰ Ν.Δ. 280/74 καὶ 395/74.

3. Τὴν ἀπόφαση τοῦ Κοιν. Συμβουλίου Χαλκείου Νάξου ἀριθ. 32/77 ἀναφορικὰ μὲ τὴν ἀναγκαστικὴ ἀπαλλοτρίωση φρέατος μαζὶ μὲ τὴν ἀναγκαία ἔκταση ἰδιοκτησίας Ἀντ. Μπαρότση, γιὰ τὴν ὕδρευση τῆς Κοινότητας.

4. Τὴν ἀπὸ 18.9.77 ἔκθεση τῆς Ἐπιτροπῆς ποὺ προβλέπεται ἀπὸ τὸ ἄρθρο 9 τοῦ ἀπὸ 15.6.55 Β.Δ., ἀπὸ τὴν ὁποία προκύπτει ὅτι ἡ ἀξία τοῦ ὑπὸ ἀπαλλοτρίωση ἀκινήτου ἀνέρχεται στὸ ποσὸ τῶν δρχ. 1.693.000.

5. Τὸ ἀπὸ 5.11.77 πρακτικὸ γνωμοδοτήσεως τῆς Ἐπιτροπῆς τοῦ ἄρθρου 207 παρ. 1 τοῦ Δ.Κ.Κ., ἀπὸ τὸ ὁποῖο προκύπτει ὅτι συντρέχει δημόσια ὠφέλεια ἀπὸ τὴν ἀπαλλοτρίωση τοῦ φρέατος ἰδιοκτησίας Ἀντ. Μπαρότση καὶ τῆς γύρω ἀπὸ αὐτὸ ἐκτάσεως 90 μ² καθὼς καὶ μικρῆς ὁδοῦ διελεύσεως πρὸς τὸ φρέαρ ἐκτάσεως 88 μ².

6. Τὸ σχετικὸ τοπογραφικὸ διάγραμμα, ἀποφασίζουμε:

Ἐγκρίνουμε τὴν ἀπόφαση τοῦ Κοινοτικοῦ Συμβουλίου Χαλκείου Νάξου ἀριθ. 32/77, ποὺ ἀφορᾶ στὴν ἀναγκαστικὴ ἀπαλλοτρίωση φρέατος ἰδιοκτησίας Ἀντ. Μπαρότση μαζὶ μὲ τὴ γύρω ἀπὸ αὐτὸ ἔκταση 30 μ² καὶ ὁδοῦ διελεύσεως πρὸς τὸ φρέαρ ἐκτάσεως 88 μ² ὅπως ἐμφανίζεται στὸ σχετικὸ τοπογραφικὸ διάγραμμα γιὰ τὴν ἀντιμετώπιση τῶν ὑδρευτικῶν ἀναγκῶν τῆς Κοινότητας.

Ἡ ἀπαλλοτρίωση γίνεται ὑπὲρ τῆς Κοινότητας Χαλκείου Νάξου, καὶ ἡ ἀποζημίωση θὰ βαρύνει τὸν ἀνωτέρω Ὀργανισμὸ καὶ θὰ καταβληθεῖ στὸ δικαιοῦχο σύμφωνα μὲ τὶς διατάξεις τοῦ Ν.Δ. 797/71 χωρὶς νὰ ἀποκλείεται καὶ ὁ καθορισμός της μὲ συμβιβασμό.

Ἡ ἀπόφαση αὐτὴ νὰ δημοσιευθεῖ στὴν Ἐφημερίδα τῆς Κυβερνήσεως καὶ νὰ κοινοποιηθεῖ, ὅπου πρέπει.

Ἑρμούπολις, 17 Νοεμβρίου 1977

Ὁ Νομάρχης
ΑΝΤ. ΓΕΩΡΓΑΚΟΠΟΥΛΟΣ

ΑΝΑΚΟΙΝΩΣΕΙΣ

Ἀριθ. ΟΕ 14260 (3)

Περὶ εἰδοποιήσεως τῆς γενομένης παρακαταθέσεως δι' ἀποζημίωσιν ἀπαλλοτριωθέντων ἀκινήτων περιοχῆς «ΠΥΡΓΙ» Κερκύρας.

Ο ΝΟΜΑΡΧΗΣ ΚΕΡΚΥΡΑΣ

Ὁ Νομάρχης Κερκύρας εἰδοποιεῖ τοὺς δικαιούχους ὅτι διὰ τοῦ ὑπ' ἀριθμὸν 11413/11.11.1977 Γραμματίου συστάσεως παρακαταθήκης τοῦ Ταμείου Παρακαταθηκῶν καὶ Δανείων (Γραφεῖον Παρακαταθηκῶν Κερκύρας), ἐγένετο συμπληρωματικὴ παρακατάθεσις δραχμῶν ἑκατὸν ἐννέα χιλιάδων ἑπτακοσίων πεντήκοντα (109.750) πρὸς πληρωμὴν δικαιούχων ἐξ ἀπαλλοτριώσεως ἀκινήτων περιοχῆς «ΠΥΡΓΙ» Κερκύρας, διὰ τὴν ἐγκατάστασιν τοῦ μετατιθεμένου οἰκισμοῦ «ΑΓΙΟΥ ΜΑΡΚΟΥ» Κερκύρας, ἔχοντος ὡς κατωτέρω.

Ἐν Κερκύρᾳ τῇ 15 Νοεμβρίου 1977

Ὁ Νομάρχης
ΑΘ. Ν. ΡΑΠΤΗΣ

«ΤΑΜΕΙΟΝ ΠΑΡΑΚΑΤΑΘΗΚΩΝ ΚΑΙ ΔΑΝΕΙΩΝ
ΓΡΑΦΕΙΟΝ ΠΑΡ/ΚΩΝ ΚΕΡΚΥΡΑΣ
ΓΡΑΜΜΑΤΙΟΝ ΣΥΣΤΑΣΕΩΣ ΠΑΡΑΚΑΤΑΘΗΚΗΣ
Ποσοῦ Δραχμῶν 109.750

Ἀριθ. 11413

Ὁ Διευθυντὴς τοῦ Ταμείου Κερκύρας κατέθηκεν εἰς τὸ Ταμεῖον Παρακαταθηκῶν καὶ Δανείων δραχμὰς ἑκατὸν ἐννέα χιλιάδας ἑπτακοσίας πεντήκοντα δρχ. ἐπὶ τῇ κατωτέρω αἰτίᾳ: Πρὸς πληρωμὴν συμπληρωματικῆς ἀποζημιώσεως ἰδιοκτητῶν ἀπαλλοτριωθέντων ἀκινήτων δυνάμει τῆς ὑπ' ἀριθ. Υ1562/7573/69 κ.υ.α. (ΦΕΚ 190/69 τ. Δ') πρὸς ἐγκατάστασιν τοῦ μετατιθεμένου οἰκισμοῦ «Ἁγίου Μάρκου» εἰς περιοχὴν «ΠΥΡΓΙ» Κερκύρας ἀπόφασις Ἐφετείου Κερκύρας 62/1976.

Ἐν Κερκύρᾳ τῇ 11 Νοεμβρίου 1977

Ὁ Διαχειριστὴς τοῦ Γραφείου Παρ/κῶν
(ὑπογραφή)

Ὁ Προϊστάμενος τοῦ Γραφείου Παρ/κῶν
Ἀντώνιος Ἀντωνόπουλος
Διευθυντὴς Α'»

ΠΟΛΕΟΔΟΜΙΑ

ΔΙΑΤΑΓΜΑΤΑ

(4)

Περὶ τροποποιήσεως τοῦ ρυμοτομικοῦ σχεδίου Πολίχνης (Θεσσαλονίκης).

Ο ΠΡΟΕΔΡΟΣ ΤΗΣ ΕΛΛΗΝΙΚΗΣ ΔΗΜΟΚΡΑΤΙΑΣ

Ἔχοντες ὑπ' ὄψει τὰς διατάξεις τοῦ ἀπὸ 17 Ἰουλίου 1923 Ν. Δ/τος «περὶ σχεδίων πόλεων κλπ.», ὡς μεταγενεστέρως ἐτροποποιήθησαν καὶ συνεπληρώθησαν καὶ εἰδικώτερον τῶν ἄρθρων 3, 9 καὶ 70 αὐτοῦ, τοῦ Ν.Δ. 8/1973 «περὶ Γ.Ο.Κ.», ὡς ἐτροποποιήθη διὰ τοῦ Ν.Δ. 205/1974 (ΦΕΚ 363/Α) καὶ ἰδόντες τὰς ὑπ' ἀριθ. 105/1975, 149/1975 καὶ 6/77 πράξεις τοῦ Δημοτικοῦ Συμβουλίου Πολίχνης (τὰς ὑπ' ἀριθ. 1145/1976 καὶ 856/1977 γνωμοδοτήσεις τοῦ Συμβουλίου Δημοσίων Ἔργων (Τμῆμα Μελετῶν), ὡς καὶ τὴν ὑπ' ἀριθ. 1063/1977 γνωμοδότησιν τοῦ Συμβουλίου τῆς Ἐπικρατείας προτάσει τοῦ ἐπὶ τῶν Δημοσίων Ἔργων Ὑπουργοῦ, ἀποφασίζομεν:

Ἄρθρον 1.

Ἐγκρίνεται ἡ τροποποίησις τοῦ ρυμοτομικοῦ σχεδίου Πολίχνης (Θεσσαλονίκης) εἰς τὸν Οἰκισμὸν Μετεώρων, δι' ἐπαυξήσεως τοῦ ὑπ' ἀριθ. 26 οἰκοδομικοῦ τετραγώνου εἰς βάρος τοῦ παρακειμένου κοινοχρήστου χώρου, ὡς ἐμφαίνεται εἰς τὸ ὑπὸ τοῦ Προϊσταμένου τῆς Ὑπηρεσίας Οἰκισμοῦ τεθεωρημένον διὰ τῆς ὑπ' ἀριθ. Ε.32743/1977 πράξεως αὐτοῦ σχετικὸν πρωτότυπον διάγραμμα ὑπὸ κλίμακα 1:500, οὗτινος συνοπτικὸν ἀντίτυπον δημοσιεύεται μετὰ τοῦ παρόντος.

Ἄρθρον 2.

1) Καταργεῖται τὸ ὑπὸ τοῦ ἐγκεκριμένου ρυμοτομικοῦ σχεδίου προβλεπόμενον προκήπιον (πρασιὰ) τῶν οἰκοπέδων τῶν κειμένων ἐντὸς τοῦ διὰ τοῦ ἄρθρου 1 τοῦ παρόντος τροποποιουμένου ὑπ' ἀριθ. 26 οἰκοδομικοῦ τετραγώνου, καὶ

2) Ἐπιβάλλεται προκήπιον (πρασιὰ) κατὰ τὸ πρόσωπον τῶν οἰκοπέδων ὠκοδομημένων ἢ μή, τῶν κειμένων ἐντὸς τοῦ ὑπ' ἀριθ. 26 οἰκοδομικοῦ τετραγώνου, πλάτους τριῶν καὶ ἡμίσεος (3.50) μέτρων ἐπὶ τῶν οἰκοπέδων τῶν ἐχόντων πρόσωπον ἐπὶ τῆς ὁδοῦ Στρατηγοῦ Δαμπιώτου καὶ τοῦ πεζοδρόμου, καὶ πλάτους μεταβλητοῦ ἀπὸ τέσσαρα (4) ἕως ὀκτὼ καὶ ἥμισυ (8.50) μέτρα ἐπὶ τῶν οἰκοπέδων τῶν ἐχόντων πρόσωπον ἐπὶ τῆς ὁδοῦ Θεσσαλονίκης—Ἀσβεστοχωρίου, ὡς ἐν τῷ αὐτῷ σχεδίῳ ἐμφαίνεται.

Εἰς τὸν αὐτὸν ἐπὶ τῶν Δημοσίων Ἔργων Ὑπουργὸν, ἀνατίθεμεν τὴν δημοσίευσιν καὶ ἐκτέλεσιν τοῦ παρόντος Διατάγματος.

Ἐν Ἀθήναις τῇ 4 Νοεμβρίου 1977

Ο ΠΡΟΕΔΡΟΣ ΤΗΣ ΔΗΜΟΚΡΑΤΙΑΣ
ΚΩΝΣΤΑΝΤΙΝΟΣ Δ. ΤΣΑΤΣΟΣ

Ο ΥΠΟΥΡΓΟΣ ΔΗΜΟΣΙΩΝ ΕΡΓΩΝ
ΧΡΙΣΤΟΦΟΡΟΣ ΣΤΡΑΤΟΣ

ΘΕΣΣΑΛΟΝΙΚΗ ΔΗΜΟΣ ΠΟΛΙΧΝΗΣ

ΟΙΚΙΣΜΟΣ ΜΕΤΕΩΡΑ

ΚΛΙΜΑΞ 1:500

ΑΠΟΦΑΣΕΙΣ

Ἀριθ. 11392 (5)

Περὶ καθορισμοῦ περιοχῶν ἐφαρμογῆς τῆς παρ. 1 τοῦ ἄρθρου 3 τοῦ Ν. 720/1977 στὸ Ν. Ἀργολίδος.

Ο ΝΟΜΑΡΧΗΣ ΑΡΓΟΛΙΔΟΣ

Ἔχοντας ὑπόψη:

1. Τὶς διατάξεις τοῦ ἄρθρου 3 παρ. 1 τοῦ Ν. 720/1977 «περὶ ἐξαιρέσεως ἀπὸ τῆς κατεδαφίσεως αὐθαιρέτων κατασκευῶν κλπ.».
2. Τὴν Ε. 32282/8.10.77 ἐγκύκλιο 58 τοῦ Ὑπουργείου Δημοσίων Ἔργων.
3. Τὰ στοιχεῖα τῶν οἰκισμῶν Ν. Ἀργολίδος, ὅπως προκύπτουν ἀπὸ τὶς ἐκδόσεις τοῦ Ὑπουργείου Ἐσωτερικῶν. Ἤτοι:
α) Τὰ στοιχεῖα συστάσεως καὶ ἐξελίξεως τῶν Δήμων καὶ Κοινοτήτων (1951).
β) Τὴ Διοικητικὴ διαίρεση τῆς Ἑλλάδος (1977).
4) Τὴν 310/22/1.11.1977 ἀπόφαση τοῦ Περ/κοῦ Συμβουλίου Δημ. Ἔργων τμ. Ν. Ἀργολίδος, ἀποφασίζουμε:

Καθορίζουμε περιοχὲς ἐφαρμογῆς τῆς παρ. 1 τοῦ ἄρθρου 3 τοῦ Ν. 720/1977 στοὺς παρακάτω οἰκισμούς, ποὺ ὑπῆρχαν πρὶν ἀπὸ τὸ ἔτος 1923.

Α΄. Ἐπαρχίας Ἄργους:
1. Οἰκισμὸς Γυμνοῦ, Κοινότητας Γυμνοῦ.
2. Οἰκισμὸς Τσιρίστρας, Κοινότητας Γυμνοῦ.
3. Οἰκισμὸς Ἁγ. Νικολάου, Κοινότητας Ἁγ. Νικολάου.
4. Οἰκισμὸς Ἐξοχῆς (Τάτσι), Κοινότητας Ἁγ. Νικολάου.
5. Οἰκισμὸς Ἀλέας, Κοινότητας Ἀλέας.
6. Οἰκισμὸς Ἀνδρίτσας, Κοινότητας Ἀνδρίτσας.
7. Οἰκισμὸς Κρύα Βρύση, Κοινότητας Κρυονερίου.
8. Οἰκισμὸς Τουρνικίου, Κοινότητας Κρυονερίου.
9. Οἰκισμὸς Φρουσούνας, Κοινότητας Φρουσούνας.
10. Οἰκισμὸς Λιμνῶν, Κοινότητας Λιμνῶν.
11. Οἰκισμὸς Προσύμνης, Κοινότητας Προσύμνης.
12. Οἰκισμὸς Ἀχλαδοκάμπου, Κοινότητας Ἀχλαδοκάμπου.
13. Οἰκισμὸς Καρυᾶς, Κοινότητας Καρυᾶς.
14. Οἰκισμὸς Ἀρίας (Μάζι), Κοινότητας Καρυᾶς.
15. Οἰκισμὸς Φρεγκαίνης, Κοινότητας Φρεγκαίνης.
16. Οἰκισμὸς Κεφαλοβρύσου, Κοινότητας Κεφαλοβρύσου.
17. Οἰκισμὸς Κρυονερίου, Κοινότητας Κρυονερίου.
18. Οἰκισμὸς Νεοχωρίου, Κοινότητας Νεοχωρίου.
19. Οἰκισμὸς Βρουστίου, Κοινότητας Βρουστίου.

Β΄. Ἐπαρχίας Ναυπλίας:
1. Οἰκισμὸς Ἀραχναίου, Κοινότητας Ἀραχναίου.
2. Οἰκισμὸς Ν. Ἐπιδαύρου, Κοινότητας Ν. Ἐπιδαύρου ἐξαιρουμένης τῆς παραλίας.

Γ΄. Ἐπαρχίας Ἑρμιονίδας:
1. Οἰκισμὸς Ράδου, Κοινότητας Διδύμων.
2. Οἰκισμὸς Λουκαϊτίου, Κοινότητας Λουκαϊτίου.
3. Οἰκισμὸς Ἡλιοκάστρου, Κοινότητος Ἡλιοκάστρου.

Ἡ ἀπόφαση αὐτὴ ἰσχύει ἀπὸ τὴ δημοσίευσή της στὴν Ἐφημερίδα τῆς Κυβερνήσεως.

Ναύπλιο, 8 Νοεμβρίου 1977

Ὁ Νομάρχης
ΚΩΝ. ΚΟΪΚΑΣ

Ἀριθ. ΤΥ 16241 (6)

Περὶ ἐγκρίσεως τῆς ἐκθέσεως καθορισμοῦ ὁρίων οἰκισμοῦ Γαβρισιῶν Ἰωαννίνων.

Ο ΝΟΜΑΡΧΗΣ ΙΩΑΝΝΙΝΩΝ

Ἔχοντες ὑπόψη:

1) Τὶς διατάξεις τῆς 35400/6.12.1975 ἀποφάσεως τοῦ Ὑφυπουργοῦ Δημ. Ἔργων «περὶ τοῦ τρόπου καθορισμοῦ ὁρίων οἰκισμῶν πρὸ τοῦ ἔτους 1923 στερουμένων σχεδίων ρυμοτομίας», καθὼς καὶ τῆς Ε. 22812/13.7.1977 (ἐγκ. 37) διαταγῆς διευκρινιστικῆς τῆς ἀνωτέρω ἀποφάσεως.

2) Τὴν 8255/15.6.1977 ἀπόφασή μας μὲ θέμα σύσταση ἐπιτροπῆς γιὰ τὸν καθορισμὸ ὁρίων τοῦ οἰκισμοῦ Γαβρισιῶν Ἰωαννίνων.

3) Τὴν ἀπὸ Ἰουλίου 1977 ἔκθεση καὶ τοπογραφικὸ σκαρίφημα καθορισμοῦ ὁρίων οἰκισμοῦ Γαβρισιῶν Ἰωαννίνων ποὺ συντάχθηκαν ἀπὸ τὴν ἐπιτροπὴ αὐτὴ καὶ στὰ ὁποῖα περιγράφονται καὶ ἀποτυπώνονται οἱ χαρακτηριστικὲς οἰκοδομὲς γιὰ τὸν καθορισμὸ τῶν ὁρίων τοῦ οἰκισμοῦ Γαβρισιῶν Ἰωαννίνων.

4) Τὴν 551/17.10.1977 ἀναφορὰ τῆς Κοινότητος Γαβρισιων Ἰωαννίνων ποὺ ἀναφέρει ὅτι κατὰ τῆς ὑπόψη ἐκθέσεως, βλέποντας δὲ τὴ γνώμη τοῦ Περιφερειακοῦ Συμβουλίου Δημ. Ἔργων Ν. Ἰωαννίνων ποὺ διατυπώθηκε στὴν 44/1.11.1977 πράξη του, ἐπειδή:

1) Τὰ ὅρια τοῦ οἰκισμοῦ Γαβρισιῶν Ἰωανννίνων, ὅπως τοποθετήθηκαν ἀπὸ τὴν ἐπιτροπὴ καὶ τὰ ὁποῖα περιγράφονται στὴν ἔκθεση αὐτὴ ἀνταποκρίνονται στὶς διατάξεις τῆς ἀνωτέρω ἀποφάσεως (παρ. 1).

2) Κατὰ τῆς ὑπόψη ἐκθέσεως δὲν ὑποβλήθηκαν ἐνστάσεις, ἀποφασίζουμε:

Ἐγκρίνουμε τὴν ἀπὸ 19 Ἰουλίου 1977 ἔκθεση καθορισμοῦ ὁρίων Κοινότητος Γαβρισιῶν Ἰωαννίνων ὅπως συντάχθηκε ἀπὸ την ἐπιτροπὴ αὐτή.

Ἡ ἀπόφαση αὐτὴ μαζὶ μὲ τὴν ἔκθεση τῆς Ἐπιτροπῆς καὶ μὲ τὸ τοπογραφικὸ διάγραμμα νὰ δημοσιευθεῖ στὴν Ἐφημερίδα τῆς Κυβερνήσεως.

Ἐν Ἰωαννίνοις τῇ 3 Ὀκτωβρίου 1977

Ὁ Νομάρχης
Ν. Μ. ΧΑΝΟΣ

ΕΚΘΕΣΗ

Καθορισμοῦ ὁρίων Κοινότητας Γαβρισιῶν Ἰωαννίνων.


Οἱ α) Ἠλίας Κόλλιας, τοπ/φος, μηχανικός, ἐπὶ συμβάσει, τῆς Δ.Τ.Υ.Ν.Ι., β) Εὐάγγελος Λεοντίου, ἐργοδηγός, ἐπὶ 7ω, τῆς Δ.Τ.Υ.Ν.Ι., γ) Εὐριπίδης Γρατσανίτης, πρόεδρος Κοινότητος Γαβρισίων, οἱ ὁποῖοι ἀποτελοῦμε ἐπιτροπὴ γιὰ τὸν καθορισμὸ τοῦ πρὶν ἀπὸ τὸ 1923 οἰκισμοῦ Γαβρισίων Ἰωαννίνων, βάσει τῆς 8255/15.6.1977 ἀποφάσεως τοῦ Νομάρχη καὶ σύμφωνα μὲ τὴν Ε. 35400/6.12.1975 ἀπόφαση τοῦ Ὑπουργοῦ Δημ. Ἔργων, συγκεντρωθήκαμε μετὰ ἀπὸ πρόσκληση τοῦ Η. Κόλλια στὶς 19.7.1977 στὴν Κοινότητα Γαβρισίων καὶ ἀποφασίσαμε, ὁμόφωνα, τὴν ὁριοθέτηση τῆς Κοινότητας ἀπ' τὶς παρακάτω χαρακτηριστικὲς οἰκοδομὲς καὶ ἰδιοκτησίες:

1) Σχολεῖον
2) Ἐκκλησία Ἁγίας Μαρίνας
3) Σταῦλος Παρμενίωνα Μούρτου
4) Οἰκία Ἀθαν. Γκουγιάννου
5) Σταῦλος Ἀλκιβιάδη Γκουγιάννου
6) Οἰκία Μιχαὴλ Τσίντα
7) Οἰκία Παναγ. Τσίντα
8) Οἰκία Εὐαγγ. Χρήστου
9) Σταῦλος Παναγιώτη Τσίντα
10) Σταῦλος Χρήστου Βασιλείου
11) Σταῦλος Ἠλία Γκουγιάννου
12) Οἰκία Ἠλία Γκουγιάννου
13) Σταῦλος Ἀθανασίου Μούρτου
14) Δεξαμενή
15) Σταῦλος Θωμᾶ Μάνου
16) Σταῦλος Εὐαγγέλου Παππᾶ
17) Σταῦλος Εὐριπίδη Γρατσουνίτη
18) Σταῦλος Σωτηρίου Μήτση.

Οἱ ἀνωτέρω χαρακτηριστικὲς οἰκοδομὲς φαίνονται καὶ στὸ ἀπὸ Ἰουλίου 1977 τοπογραφικὸ σκαρίφημα ποὺ συντάχθηκε ἀπὸ τὴν ἐπιτροπὴ αὐτή.

Ἰωάννινα, 19 Ἰουλίου 1977

Ἡ Ἐπιτροπὴ
ΗΛΙΑΣ ΚΟΛΛΙΑΣ — ΕΥΑΓΓ. ΛΕΟΝΤΙΟΥ
ΕΥΡΙΠΙΔΗΣ ΓΡΑΤΣΟΥΝΙΤΗΣ

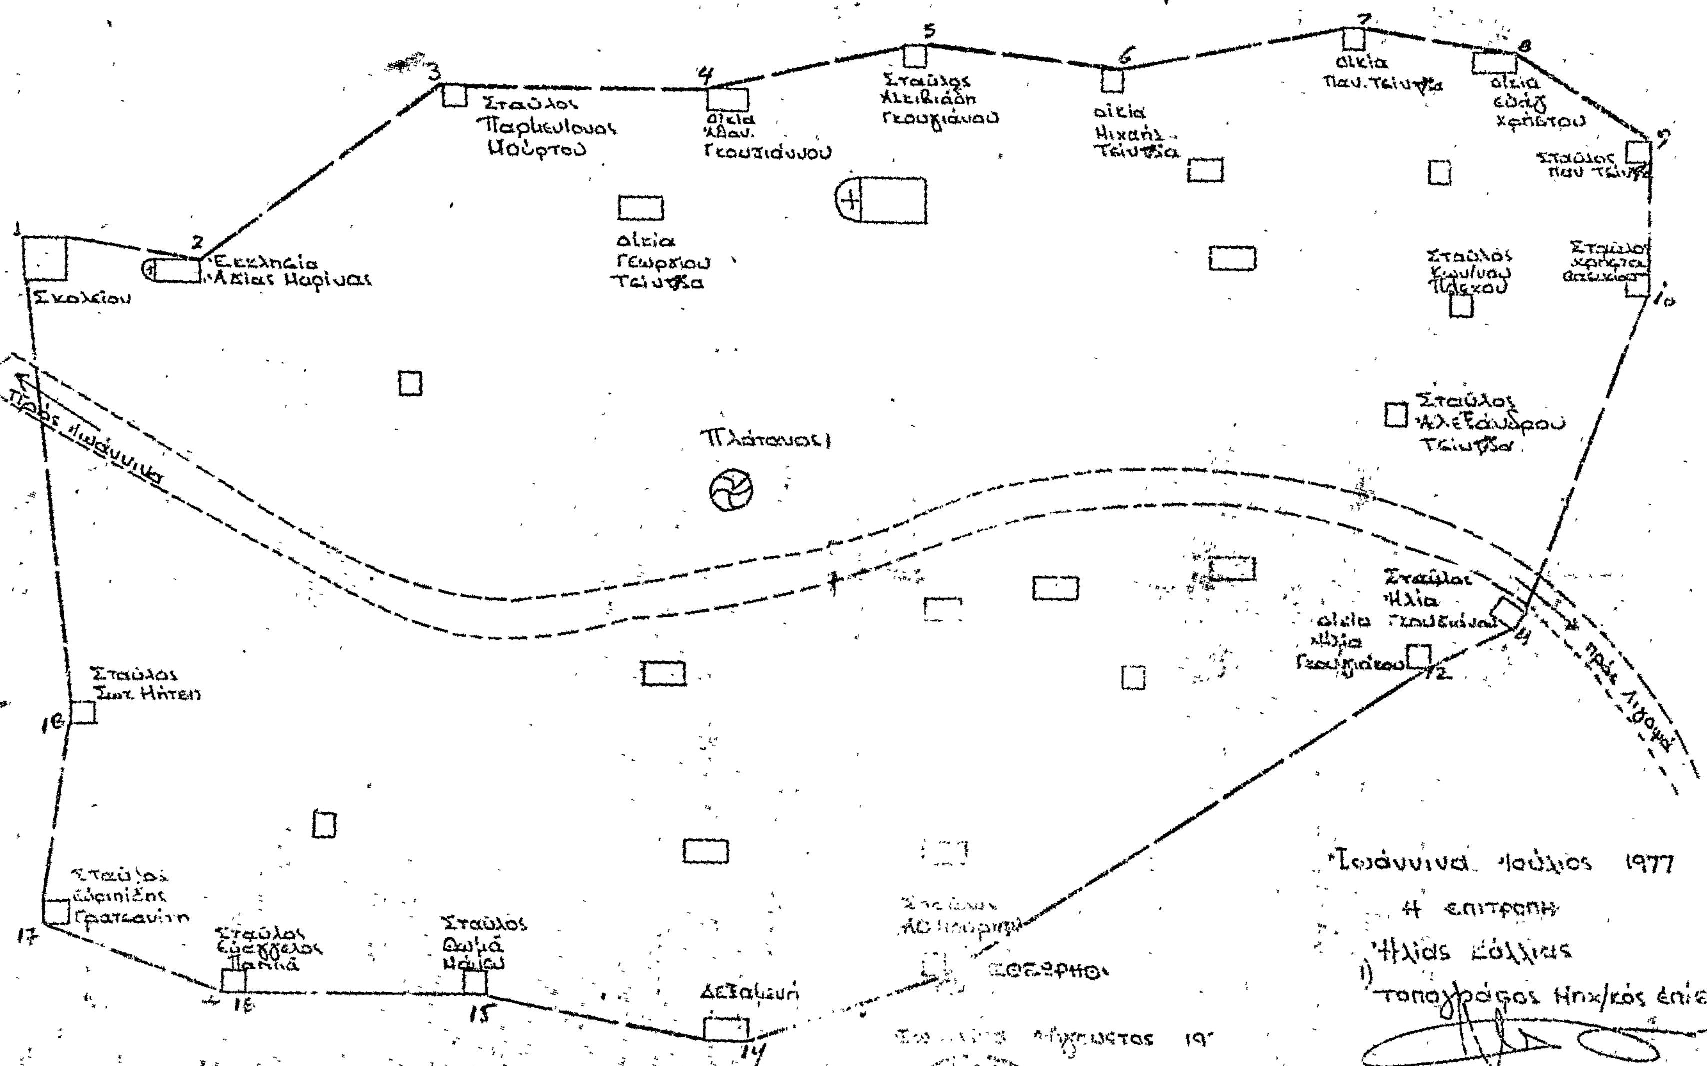
ΤΟΠΟΓΡΑΦΙΚΟΝ ΣΚΑΡΙΦΗΜΑ ΟΙΚΙΣΜΟΥ ΓΑΒΡΙΣΙΩΝ ΙΩΑΝΝΙΝΩΝ
Σχολείου
Εκκλησία Αγίας Μαρίνας
Σταύλος Παρκεύουσας Μούρτου
οικία Αθαν. Γκουτιάνου
Σταύλος Αλκιβιάδη Γκουτιάνου
οικία Μιχαήλ Τσιούβα
οικία Παν. Τσιούβα
οικία αδελφ. Χρήστου
Σταύλος Παν Τσιούβα
Σταύλος χρήστ. Βασιλειου
Σταύλος Κων/νου Πλέκου
Σταύλος Αλεξάνδρου Τσιούβα
οικία Γεωργίου Τσιούβα
Πλάτανος
Πρός Ιωάννινα
πρός Λιγοψά
Σταύλος Ηλία Γκουδέλιασ
οικία Ηλία Γκουδέλα
Σταύλος Σωτ. Μήτση
Σταύλος Ευριπίδης Γρατσανίτη
Σταύλος Ευάγγελος Παππά
Σταύλος Θωμά Νάκου
Δεξαμενή
Ιωάννινα Ιούλιος 1977
Η επιτροπή
1) Ηλίας Κόλλιας Τοπογράφος Μηχ/κός επισυμβάσει
2) Ευάγγελος Λεοντίου Εργοδηγός
3) Ευριπίδης Γρατσανίτης Πρόεδρος Κοιν. Γαβρισίων
ΤΣΟΥΜΑΝΗΣ
Νομικός

Αριθ. Οίκ. 10522/Φ5.5.5 (7)

Περὶ κυρώσεως τῆς ἀπὸ 25.6.1977 ἐκθέσεως καθορισμοῦ ὁρίων Οἰκισμοῦ Εὐρωπούλων τῆς ὁμώνυμης Κοινότητας Ν. Κερκύρας, πρὶν ἀπὸ τὸ ἔτος 1923 καὶ στερουμένου σχεδίου ρυμοτομίας.

Ο ΝΟΜΑΡΧΗΣ ΚΕΡΚΥΡΑΣ

Ἔχοντας ὑπόψη :

1. Τὶς διατάξεις τοῦ Ν.Δ. τῆς 17.7.1923 περὶ σχεδίων πόλεων, κωμῶν καὶ συνοικισμῶν τοῦ Κράτους καὶ οἰκοδομῆς αὐτῶν.

2. Τὴν ἀπόφαση ἀριθ. Ε.35400/6.12.1975 τοῦ Ὑπουργείου Δημ. Ἔργων — Ὑπηρεσίας Οἰκισμοῦ «περὶ τοῦ τρόπου καθορισμοῦ ὁρίων οἰκισμῶν πρὸ τοῦ ἔτους 1923 στερουμένων σχεδίων ρυμοτομίας».

3. Τὴν ἀπόφασή μας ΤΥ/οἰκ. 5477/24.6.1977 «περὶ συγκροτήσεως ἐπιτροπῆς διὰ τὸν καθορισμὸν τῶν ὁρίων τοῦ οἰκισμοῦ Εὐρωπούλων.

4. Τὰ κατωτέρω δικαιολογητικὰ ποὺ μᾶς ὑπέβαλε ἡ ΔΤΥΝ Κερκύρας α) ἀπὸ 25.6.1977 ἔκθεση καθορισμοῦ τῶν ὁρίων τοῦ οἰκισμοῦ Εὐρωπούλων καὶ β) τοπογραφικὸ διάγραμμα ποὺ συνοδεύει τὴν ἀνωτέρω ἔκθεση, τὰ ὁποῖα συντάχθηκανε ἀπὸ τὴν ἐπιτροπὴ ποὺ συγκροτήσαμε.

5. Τὴν ἔνσταση τοῦ Σπύρου Γεροντικοῦ ἐναντίον τῆς ἀνωτέρω ἐκθέσεως καὶ τὴν σύμφωνη γνώμη τοῦ ΤΠΣΔΕ τῆς Νομαρχίας διατυπωμένη στὸ πρακτικὸ αὐτοῦ μὲ ἀριθ. 20/3.10.1977, ἀποφασίζουμε :

1. Ἀπορρίπτουμε τὴν ἀνωτέρω ἔνσταση γιὰ τοὺς λόγους ποὺ ἀναφέρονται στὸ ἀνωτέρω πρακτικὸ τοῦ ΤΠΣΔΕ.

2. Κυρώνουμε τὴν ἔκθεση τῆς Ἐπιτροπῆς ἀπὸ 25.6.1977 θεωρημένη ἀπὸ τὸ Δ/ντὴ Τ.Υ.Ν. Κερκύρας μὲ τὴν ὁποία καθορίζονται τὰ ὅρια τοῦ οἰκισμοῦ Εὐρωπούλων Κερκύρας, ὅπως ἀκριβῶς εἰκονίζονται στὸ τοπογραφικὸ διάγραμμα ποὺ τὴ συνοδεύει, τὰ ὁποῖα περικλείονται μὲ στιγμένη γραμμὴ καὶ ὁρίζονται μὲ τοὺς ἀριθμοὺς 1, 2, 3, 4, 5, 6, 7, 8, 9, 10, 11, 12, 13, 14, 15, 16, 1.

Ἡ ἀπόφαση αὐτὴ μαζὶ μὲ τὸ τοπογραφικὸ διάγραμμα νὰ δημοσιευθεῖ στὴν Ἐφημερίδα τῆς Κυβερνήσεως.

Κέρκυρα, 3 Νοεμβρίου 1977

Ὁ Νομάρχης
ΑΘ. ΡΑΠΤΗΣ

ΕΚΘΕΣΙΣ

Συνοδεύουσα τὸ ἀπὸ 25 Ἰουνίου 1977 Διάγραμμα καθορισμοῦ ὁρίων Οἰκισμοῦ Εὐρωπούλων προυφισταμένου τοῦ ἔτους 1923 καὶ στερουμένου ἐγκεκριμένου ρυμοτομικοῦ Σχεδίου Κοινότητος Εὐρωπούλων Κερκύρας.

Ἐν Κερκύρᾳ σήμερον τὴν 25ην τοῦ μηνὸς Ἰουνίου, ἡμέραν Σάββατον τοῦ ἔτους 1977, οἱ ὑπογεγραμμένοι : 1. Χρῆστος Καρύδης, Πολ. Μηχανικὸς ἐπὶ συμβάσει παρὰ τῇ Δ/νσει Τ.Υ.Ν. Κερκύρας, 2. Δημήτριος Παγώνης, Ἐργοδηγὸς ἐπὶ 7ῳ βαθμ. παρὰ τῇ Δ/νσει Τ.Υ.Ν. Κερκύρας, 3. Γεώργιος Τόμπρος, Πρόεδρος Κοινότητος Εὐρωπούλων Ν. Κερκύρας, ἀποτελοῦντες τὴν ὑπὸ τῆς ὑπ' ἀριθ. Ε.35400/6.12.1975 ἀποφάσεως τοῦ Ὑπουργείου Δημοσίων Ἔργων προβλεπομένην Ἐπιτροπήν, τῶν δύο πρώτων μελῶν ταύτης ὁρισθέντων διὰ τῆς ὑπ' ἀριθ. ΤΥ/οἰκ.5477/24.6.76 ἀποφάσεως τῆς Νομαρχίας Κερκύρας καὶ κατόπιν προσκλήσεως τοῦ ἐκ τῶν ἀνωτέρω Τεχνικοῦ Ὑπαλλήλου Α' Κατηγορίας Χρήστου Καρύδη μεταβάντες εἰς τὸν ἐν ἐπικεφαλίδι οἰκισμὸν Εὐρωπούλων, προέβημεν εἰς τὸν καθορισμὸν τῶν ὁρίων τοῦ προϋφισταμένου τοῦ ἔτους 1923 καὶ στερουμένου ἐγκεκριμένου ρυμοτομικοῦ σχεδίου οἰκισμοῦ Εὐρωπούλων τῆς Κοινότητος Εὐρωπούλων, ὡς ἐμφαίνεται εἰς τὸ ἀπὸ 25 Ἰουνίου 1977 τοπογραφικὸ Διάγραμμα (σκαρίφημα) ἤτοι ἐντὸς τῆς ὁριογραμμῆς τῆς περιβαλούσης τὰς οἰκίας ὑπ' αὔξοντα ἀριθμὸν 1, 2, 3, 4, 5, 6, 7, 8, 9, 10, 11, 12, 13, 14, 15, 16 τῶν ὁποίων οἱ φερόμενοι ἰδιοκτῆται ὑπὸ τὸν αὐτὸν αὔξοντα ἀριθμὸν ἐγγράφονται ἐπὶ τοῦ παρακειμένου πίνακος ὁριακῶν κτισμάτων οἰκισμοῦ Εὐρωπούλων, ὅπερ διάγραμμα ὑπογράφεται ὑφ' ἁπάντων τῶν μελῶν τῆς Ἐπιτροπῆς καὶ ἀποτελεῖ ἀναπόσπαστον τμῆμα τῆς παρούσης.

Ἐφ' ᾧ συνετάγη καὶ ὑπογράφεται ὡς ἕπεται.

Ἡ Ἐπιτροπὴ
ΧΡΗΣΤΟΣ ΚΑΡΥΔΗΣ, ΔΗΜ. ΠΑΓΩΝΗΣ
ΓΕΩΡΓΙΟΣ ΤΟΜΠΡΟΣ

ΕΛΛΗΝΙΚΗ ΔΗΜΟΚΡΑΤΙΑ
ΝΟΜΑΡΧΙΑ ΚΕΡΚΥΡΑΣ
Δ/ΝΣΙΣ ΤΕΧΝ. ΥΠΗΡΕΣΙΩΝ

ΟΙΚΙΣΜΟΣ ΕΥΡΩΠΟΥΛΩΝ ΚΟΙΝΟΤΗΤΟΣ ΕΥΡΩΠΟΥΛΩΝ Ν. ΚΕΡΚΥΡΑΣ

ΠΡΟΫΦΙΣΤΑΜΕΝΟΣ ΤΟΥ ΕΤΟΥΣ 1923



ΠΙΝΑΞ ΟΡΙΑΚΩΝ ΚΤΙΣΜΑΤΩΝ

ΟΙΚΙΣΜΟΥ ΕΥΡΩΠΟΥΛΩΝ Ν. ΚΕΡΚΥΡΑΣ, ΠΡΟΫΦ. ΤΟΥ ΕΤΟΥΣ 1923

Α/Α	ΦΕΡΟΜΕΝΟΙ ΙΔΙΟΚΤΗΤΑΙ	ΕΙΔΟΣ - ΠΕΡΙΓΡΑΦΗ ΚΤΙΣΜΑΤΩΝ
1.	Ιερά Μονή Ευαγγελιστρίας	
2.	Αίδοι Δημ. Ριγανά του Γεωργίου	Παλαιά κατοικία - Ισόγειος - πλινθόκτ. - κεραμοσκεπής
3.	Τόμπρου Μαρία του Αντωνίου	-»- αποθήκη - -»- - -»- - -»-
4.	Χειμαριός Σπυρίδων του Παναγ.	-»- κατοικία - ξύλινη - -»- - -»-
5.	Τόμπρος Σπυρίδων του Γεωργίου	-»- αποθήκη - Ισόγειος - -»- - -»-
6.	Βραχιώτης Μιχαήλ του Σπυρ.	-»- κατοικία - -»- - -»- - -»-
7.	Γεροντικός Σταμάτιος του Γεωργ.	-»- -»- - -»- - -»- - -»-
8.	Γεροντικός Αντώνιος του Σπυρ.	-»- -»- - -»- - -»- - -»-
9.	Τόμπρος Λεωνίδας του Γεωργ.	-»- αποθήκη - -»- - -»- - -»-
10.	Αίδοι Χειμαριού του Σπυρίδ.	-»- κατοικία - ξύλινη - -»- - -»-
11.	Ριγανάς Αθανάσιος του Σπυρ.	-»- αποθήκη - Ισόγειος - -»- - -»-
12.	Τόμπρος Κωνσταντίνος του Μιχαήλ	-»- -»- - -»- - -»- - -»-
13.	Μιχαλάς Νικόλαος του Ιωάννου	-»- κατοικία - ξύλινη - -»- - -»-
14.	Τόμπρος Σπυρίδων του Δημ.	-»- αποθήκη - Ισόγειος - -»- - -»-
15.	Τόμπρος Ερωτόκριτος του Παν.	-»- κατοικία - -»- - -»- - -»-
16.	Ριγανάς Σπυρίδων του Νικηφόρου	-»- αποθήκη - -»- - -»-


ΚΕΡΚΥΡΑ 25 ΙΟΥΝΙΟΥ 197[illegible]

Η ΕΠΙΤΡΟΠΗ

1. ΧΕΝΕΤΟΣ [illegible]
ΠΟΛ. ΜΗΧΑΝΙΚΟΣ Δ.Ε.
ΜΕ ΒΑΘΜ.

2. ΔΗΜΗΤΡΙΟΣ [illegible]
ΕΡΓΟΔΗΓΟΣ Δ.Ε.
ΜΕ ΒΑΘΜ.

3. [illegible]
ΠΡΟΕΔΡΟΣ ΚΟΙΝ.
ΕΥΡΩΠΟΥΛΩΝ

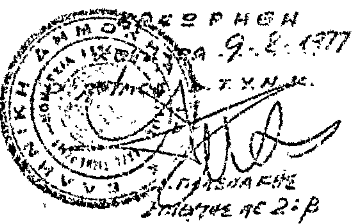

Η ΥΠΗΡΕΣΙΑ ΤΟΥ ΕΘΝΙΚΟΥ ΤΥΠΟΓΡΑΦΕΙΟΥ

ΓΝΩΣΤΟΠΟΙΕΙ ΟΤΙ:

Ἡ ἐτησία συνδρομὴ τῆς Ἐφημερίδος τῆς Κυβερνήσεως, ἡ τιμὴ τῶν τμηματικῶς πωλουμένων φύλλων αὐτῆς καὶ τὰ τέλη δημοσιεύσεως ἐν τῇ Ἐφημερίδι τῆς Κυβερνήσεως, καθωρίσθησαν ἀπὸ 1ης Ἰανουαρίου 1974 ὡς κάτωθι :

Α'. ΕΤΗΣΙΑΙ ΣΥΝΔΡΟΜΑΙ

1. Διὰ τὸ Τεῦχος Α'	Δραχ.	600
2. » » » Β'	»	700
3. » » » Γ'	»	500
4. » » » Δ'	»	1.000
5. » » » Νομικῶν Προσώπων Δ. Δ.	»	500
6. » » » Παράρτημα	»	300
7. » » » Ἀνωνύμων Ἑταιρειῶν κ.λ.π.	»	3.000
8. » » Δελτίον Ἐμπορικῆς καὶ Βιομηχανικῆς Ἰδιοκτησίας	»	200
9. Δι' ἅπαντα τὰ τεύχη, καὶ τὸ Δελτίον Ἐμπ. καὶ Βιομ. Ἰδιοκτησίας	»	6.000

Οἱ Δῆμοι καὶ αἱ Κοινότητες τοῦ Κράτους καταβάλλουσι τὸ ἥμισυ τῶν ἀνωτέρω συνδρομῶν.

Ὑπὲρ τοῦ Ταμείου Ἀλληλοβοηθείας Προσωπικοῦ τοῦ Ἐθνικοῦ Τυπογραφείου (ΤΑΠΕΤ) ἀναλογοῦν τὰ ἑξῆς ποσά :

1. Διὰ τὸ Τεῦχος Α'	Δραχ.	30
2. » » » Β'	»	35
3. » » » Γ'	»	25
4. » » » Δ'	»	50
5. » » » Νομικῶν Προσώπων Δημοσίου Δικαίου	»	25
6. » » » Παράρτημα	»	15
7. » » » Ἀνωνύμων Ἑταιρειῶν κ.λ.π.	»	150
8. » » Δελτίον Ἐμπ. καὶ Βιομ. Ἰδιοκτησίας	»	10
9. Δι' ἅπαντα τὰ τεύχη	»	300

Β'. ΤΙΜΗ ΦΥΛΛΩΝ

Ἕκαστον φύλλον, μέχρις 8 σελίδων, τιμᾶται δραχ. 3, ἀπὸ 9 ἕως 40 σελ. δραχ. 8, ἀπὸ 41 ἕως 80 σελ. δραχ. 15, ἀπὸ 81 σελ. καὶ ἄνω ἡ τιμὴ πωλήσεως ἑκάστου φύλλου προσαυξάνεται κατὰ δραχ.15 ἀνὰ 80 σελίδας.

Γ'. ΤΕΛΗ ΔΗΜΟΣΙΕΥΣΕΩΝ

Ι Εἰς τὸ τεῦχος Ἀνωνύμων Ἑταιρειῶν καὶ Ἑταιρειῶν Περιωρισμένης Εὐθύνης :

Α'. Δημοσιεύματα Ἀνωνύμων Ἑταιρειῶν

1. Τῶν δικαστικῶν πράξεων	Δραχ.	400
2. Τῶν καταστατικῶν Ἀνωνύμων Ἑταιρειῶν	»	10.000
3. Των τροποποιήσεων τῶν καταστατικῶν τῶν Ἀνωνύμων Ἑταιρειῶν	»	2.000
4. Τῶν ἀνακοινώσεων καὶ προσκλήσεων εἰς γενικὰς συνελεύσεις, τῶν κατὰ τὸ ἄρθρον 32 τοῦ Ν. 3221/24 γνωστοποιήσεων, τῶν ἀνακοινώσεων τῶν προβλεπομένων ὑπὸ τοῦ ἄρθρου 59 παρ. 3 τοῦ Ν.Δ. 400/70 περὶ Ἀλλοδαπῶν Ἀσφαλιστικῶν Ἑταιρειῶν, ὡς καὶ τῶν ἀποφάσεων τοῦ Διοικητικοῦ Συμβουλίου τοῦ ΕΛΤΑ τῶν ἀφορωσῶν εἰς προσωρινὰς διατάξεις	»	1.000
5. Τῶν ἀνακοινώσεων τῶν ὑπὸ διάλυσιν Ἀνωνύμων Ἑταιρειῶν, κατὰ τὸ Β.Δ.20/5/1939	»	200
6. Τῶν ἰσολογισμῶν τῶν Ἀνων. Ἑταιρειῶν	»	4 000
7. Τῶν συνοπτικῶν μηνιαίων καταστάσεων τῶν Τραπεζικῶν Ἑταιρειῶν	»	1 000
8. Τῶν ἀποφάσεων περὶ ἐγκρίσεως τιμολογίων τῶν Ἀσφαλιστικῶν Ἑταιρειῶν	»	600
9. Τῶν ὑπουργικῶν ἀποφάσεων περὶ παροχῆς ἀδείας ἐπεκτάσεως τῶν ἐργασιῶν Ἀσφαλιστικῶν Ἑταιρειῶν, τῶν ἐκθέσεων περιουσιακῶν στοιχείων Ἀνων. Ἑταιρειῶν ἐν γένει, ὡς καὶ τῶν ἀποφάσεων τοῦ Δ.Σ τοῦ ΕΛΤΑ δι' ὧν ἐγκρίνονται καὶ δημοσιεύονται οἱ κανονισμοὶ αὐτοῦ	»	4 000
10. Τῶν ἀποφάσεων περὶ παροχῆς πληρεξουσιότητος πρὸς ἀντιπροσώπευσιν ἐν Ἑλλάδι ἀλλοδαπῶν Ἑταιρειῶν, ὡς καὶ τῶν ἀποφάσεων περὶ μεταβιβάσεως τοῦ χαρτοφυλακίου Ἀσφαλιστικῶν Ἑταιρειῶν κατὰ τὸ ἄρθρον 59 παρ. 1 τοῦ Ν Δ. 400/70	»	2 000
11. Τῶν ἀποφάσεων περὶ συγχωνεύσεως Ἀνωνύμων Ἑταιρειῶν	»	10 000
12. Τῶν ἀποφάσεων τῆς Ἐπιτροπῆς τοῦ Χρηματιστηρίου περὶ εἰσαγωγῆς χρεωγράφων εἰς τὸ Χρηματιστήριον πρὸς διαπραγμάτευσιν, συμφώνως πρὸς τὰς διατάξεις τοῦ ἄρθρου 2 παρ. 3 Α.Ν. 148/67	»	1.000
13. Τῶν ἀποφάσεων τῆς Ἐπιτροπῆς κεφαλαιαγορᾶς περὶ διαγραφῆς χρεωγράφων ἐκ τοῦ Χρηματιστηρίου, συμφώνως πρὸς τὰς διατάξεις τοῦ ἄρθρου 2 παρ. 4 Α.Ν.148/1967	»	1.000

Β'. Δημοσιεύματα Ἑταιρ. Περιωρισμένης Εὐθύνης

1. Τῶν καταστατικῶν	Δραχ.	1.000
2. Τῶν τροποποιήσεων τῶν καταστατικῶν	»	400
3. Τῶν ἀνακοινώσεων καὶ προσκλήσεων	»	200
4. Τῶν ἰσολογισμῶν	»	1.000
5. Τῶν ἐκθέσεων ἐκτιμήσεως περιουσιακῶν στοιχείων	»	1.000

Γ'. Δημοσιεύματα Ἀλληλασφαλιστικῶν Συνεταιρισμῶν - Ἀλληλασφαλιστικῶν Ταμείων καὶ Φιλανθρωπικῶν Σωματείων

1. Τῶν ὑπουργικῶν ἀποφάσεων περὶ χορηγήσεως ἀδείας λειτουργίας Ἀλληλασφαλιστικῶν Συνεταιρισμῶν - Ἀλληλασφαλιστικῶν Ταμείων	»	1.000
2. Τῶν Ἰσολογισμῶν τῶν ὡς ἄνω Συνεταιρισμῶν, Ταμείων καὶ Σωματείων	»	1.000

ΙΙ Εἰς τὸ τεῦχος Τέταρτον, τῶν δικαστικῶν πράξεων, προσκλήσεων καὶ λοιπῶν δημοσιεύσεων	»	400

Τὸ ὑπὲρ τοῦ Ταμείου Ἀλληλοβοηθείας Προσωπικοῦ Ἐθνικοῦ Τυπογραφείου (ΤΑΠΕΤ) καταβληθὲν ποσοστὸν ἐπὶ τῶν τελῶν δημοσιεύσεων ἐν τῷ τεύχει Ἀνωνύμων Ἑταιρειῶν καὶ Ἑταιρειῶν Περιωρισμένης Εὐθύνης ἐν γένει ὡρίσθη εἰς 5%.

Δ'. ΚΑΤΑΒΟΛΗ ΣΥΝΔΡΟΜΩΝ – ΤΕΛΩΝ ΔΗΜΟΣΙΕΥΜΑΤΩΝ ΚΑΙ ΠΟΣΟΣΤΩΝ Τ.Α.Π.Ε.Τ.

1. Αἱ συνδρομαὶ τοῦ ἐσωτερικοῦ καὶ τὰ τέλη δημοσιεύσεων προκαταβάλλονται εἰς τὰ Δημόσια Ταμεῖα, ἔναντι ἀποδεικτικοῦ εἰσπράξεως, ὅπερ, μερίμνῃ τοῦ ἐνδιαφερομένου, ἀποστέλλεται εἰς τὴν Ὑπηρεσίαν τοῦ Ἐθνικοῦ Τυπογραφείου.

2. Αἱ συνδρομαὶ τοῦ ἐξωτερικοῦ δύνανται ν' ἀποστέλλωνται καὶ εἰς ἀνάλογον συνάλλαγμα δι' ἐπιταγῆς ἐπ' ὀνόματι τοῦ Διευθυντοῦ Διοικητικῶν καὶ Οἰκονομικῶν Ὑποθέσεων τοῦ Ἐθνικοῦ Τυπογραφείου.

3. Ἡ καταβολὴ τοῦ ὑπὲρ τοῦ Τ.Α.Π.Ε.Τ. ποσοστοῦ ἐπὶ τῶν ἀνωτέρω συνδρομῶν καὶ τελῶν δημοσιεύσεων ἐνεργεῖται ἐν Ἀθήναις μὲν εἰς τὸ Ταμεῖον τοῦ ΤΑΠΕΤ (Κατάστημα Ἐθνικοῦ Τυπογραφείου), ἐν ταῖς λοιπαῖς δὲ πόλεσι τοῦ Κράτους εἰς τὰ Δημόσια Ταμεῖα, ὅπερ ἀποδίδεται εἰς τὸ ΤΑΠΕΤ, συμφώνως πρὸς τὰ ὁριζόμενα διὰ τῶν ὑπ' ἀριθ. 192378/3639 τοῦ ἔτους 1947 (RONEO 185) καὶ 178048/5321/31.7.65 (RONEO 139) ἐγκυκλίων διαταγῶν τοῦ Γενικοῦ Λογιστηρίου τοῦ Κράτους. Ἐπὶ συνδρομῶν ἐξωτερικοῦ ἀποστελλομένων δι' ἐπιταγῶν, συναποστέλλεται διὰ τῶν ἐπιταγῶν καὶ τὸ ὑπὲρ τοῦ ΤΑΠΕΤ ποσοστόν.

Ὁ Γενικὸς Διευθυντὴς
ΣΕΡΑΦΕΙΜ ΤΡΙΑΝΤΑΦΥΛΛΟΥ

ΕΚ ΤΟΥ ΕΘΝΙΚΟΥ ΤΥΠΟΓΡΑΦΕΙΟΥ